


MAPA PLAC MIAST PARTNERSKICH - ZAKRES WYKONANIA PRZEBUDOWY PL. ZABAW.

5565828,848

5565828,848

6569347,951

6569485,803

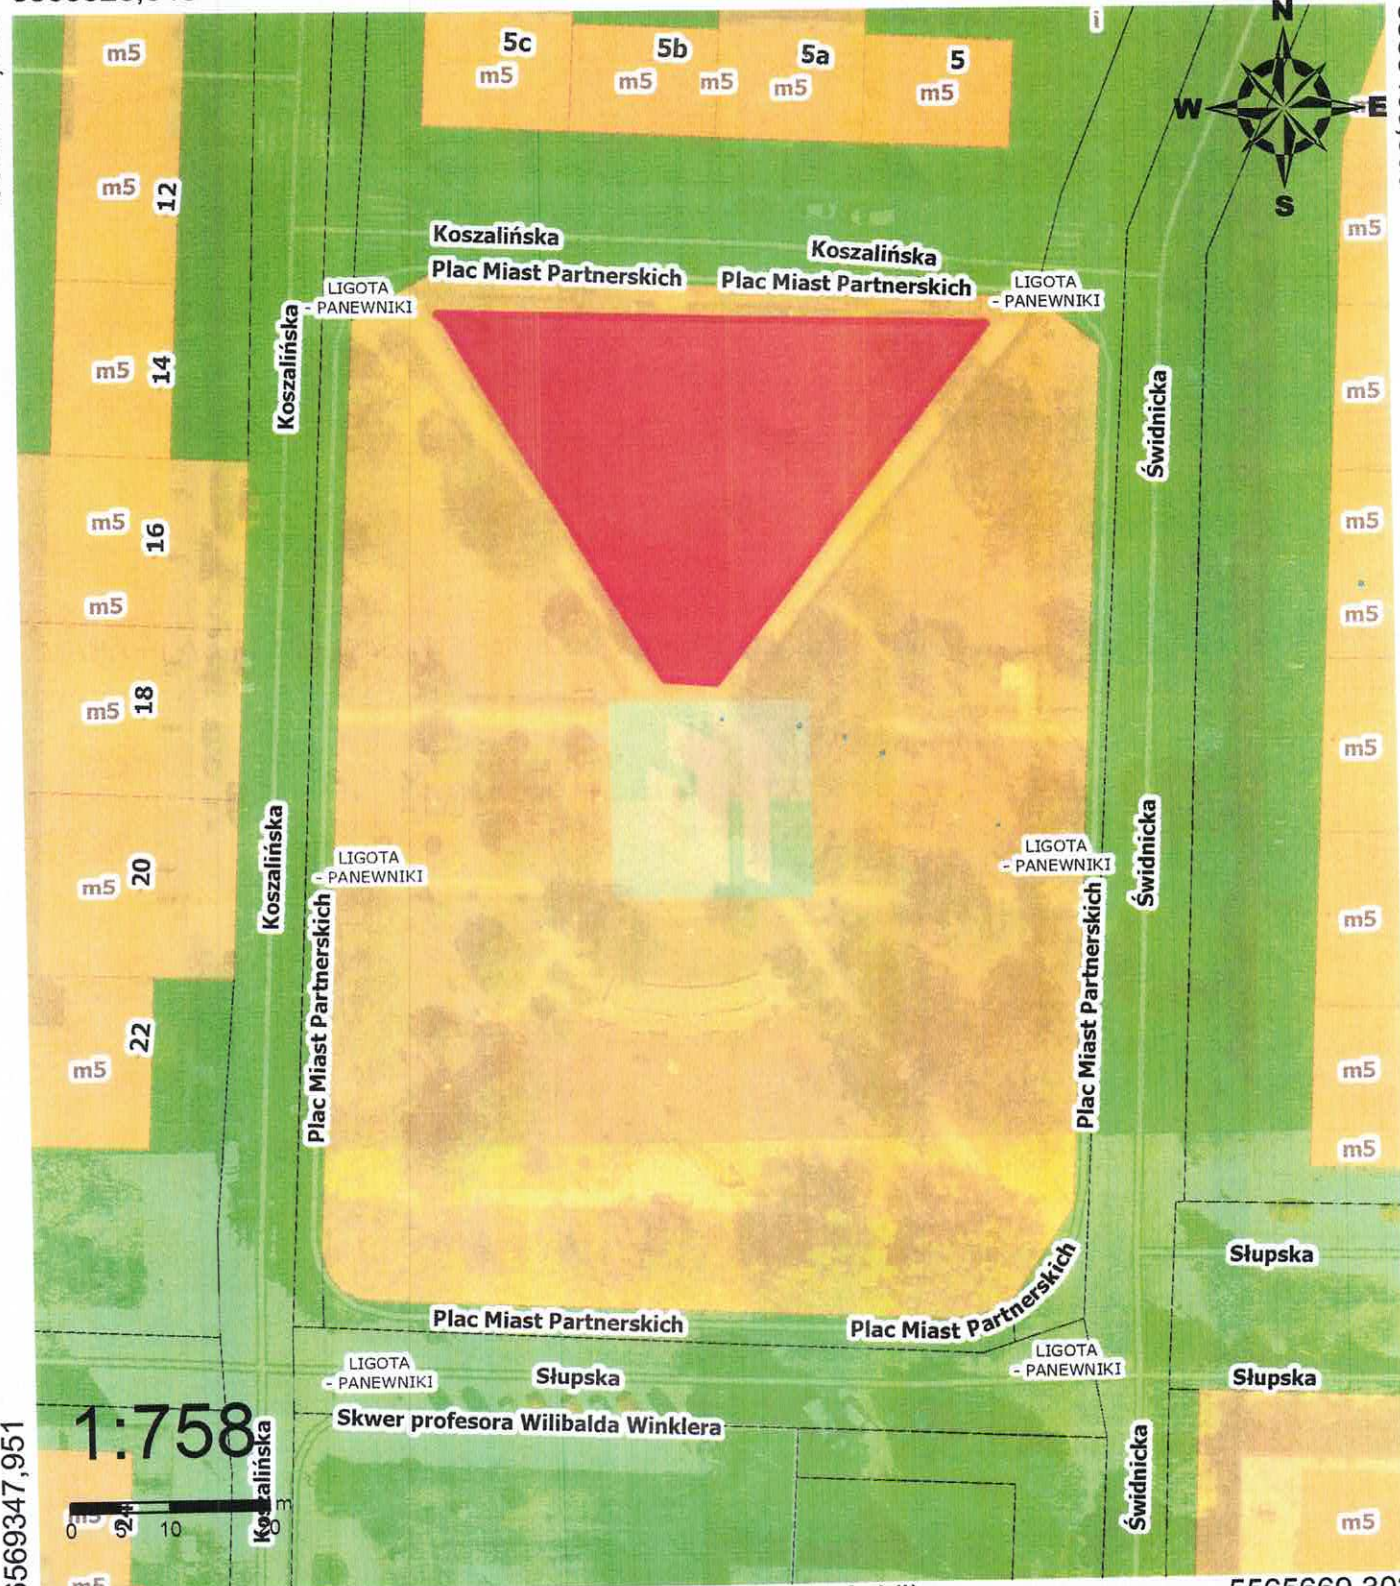

6569347,951

6569485,803

1:758



5565669,303

5565669,303

Układ wsp. 2000 (strefa VI)