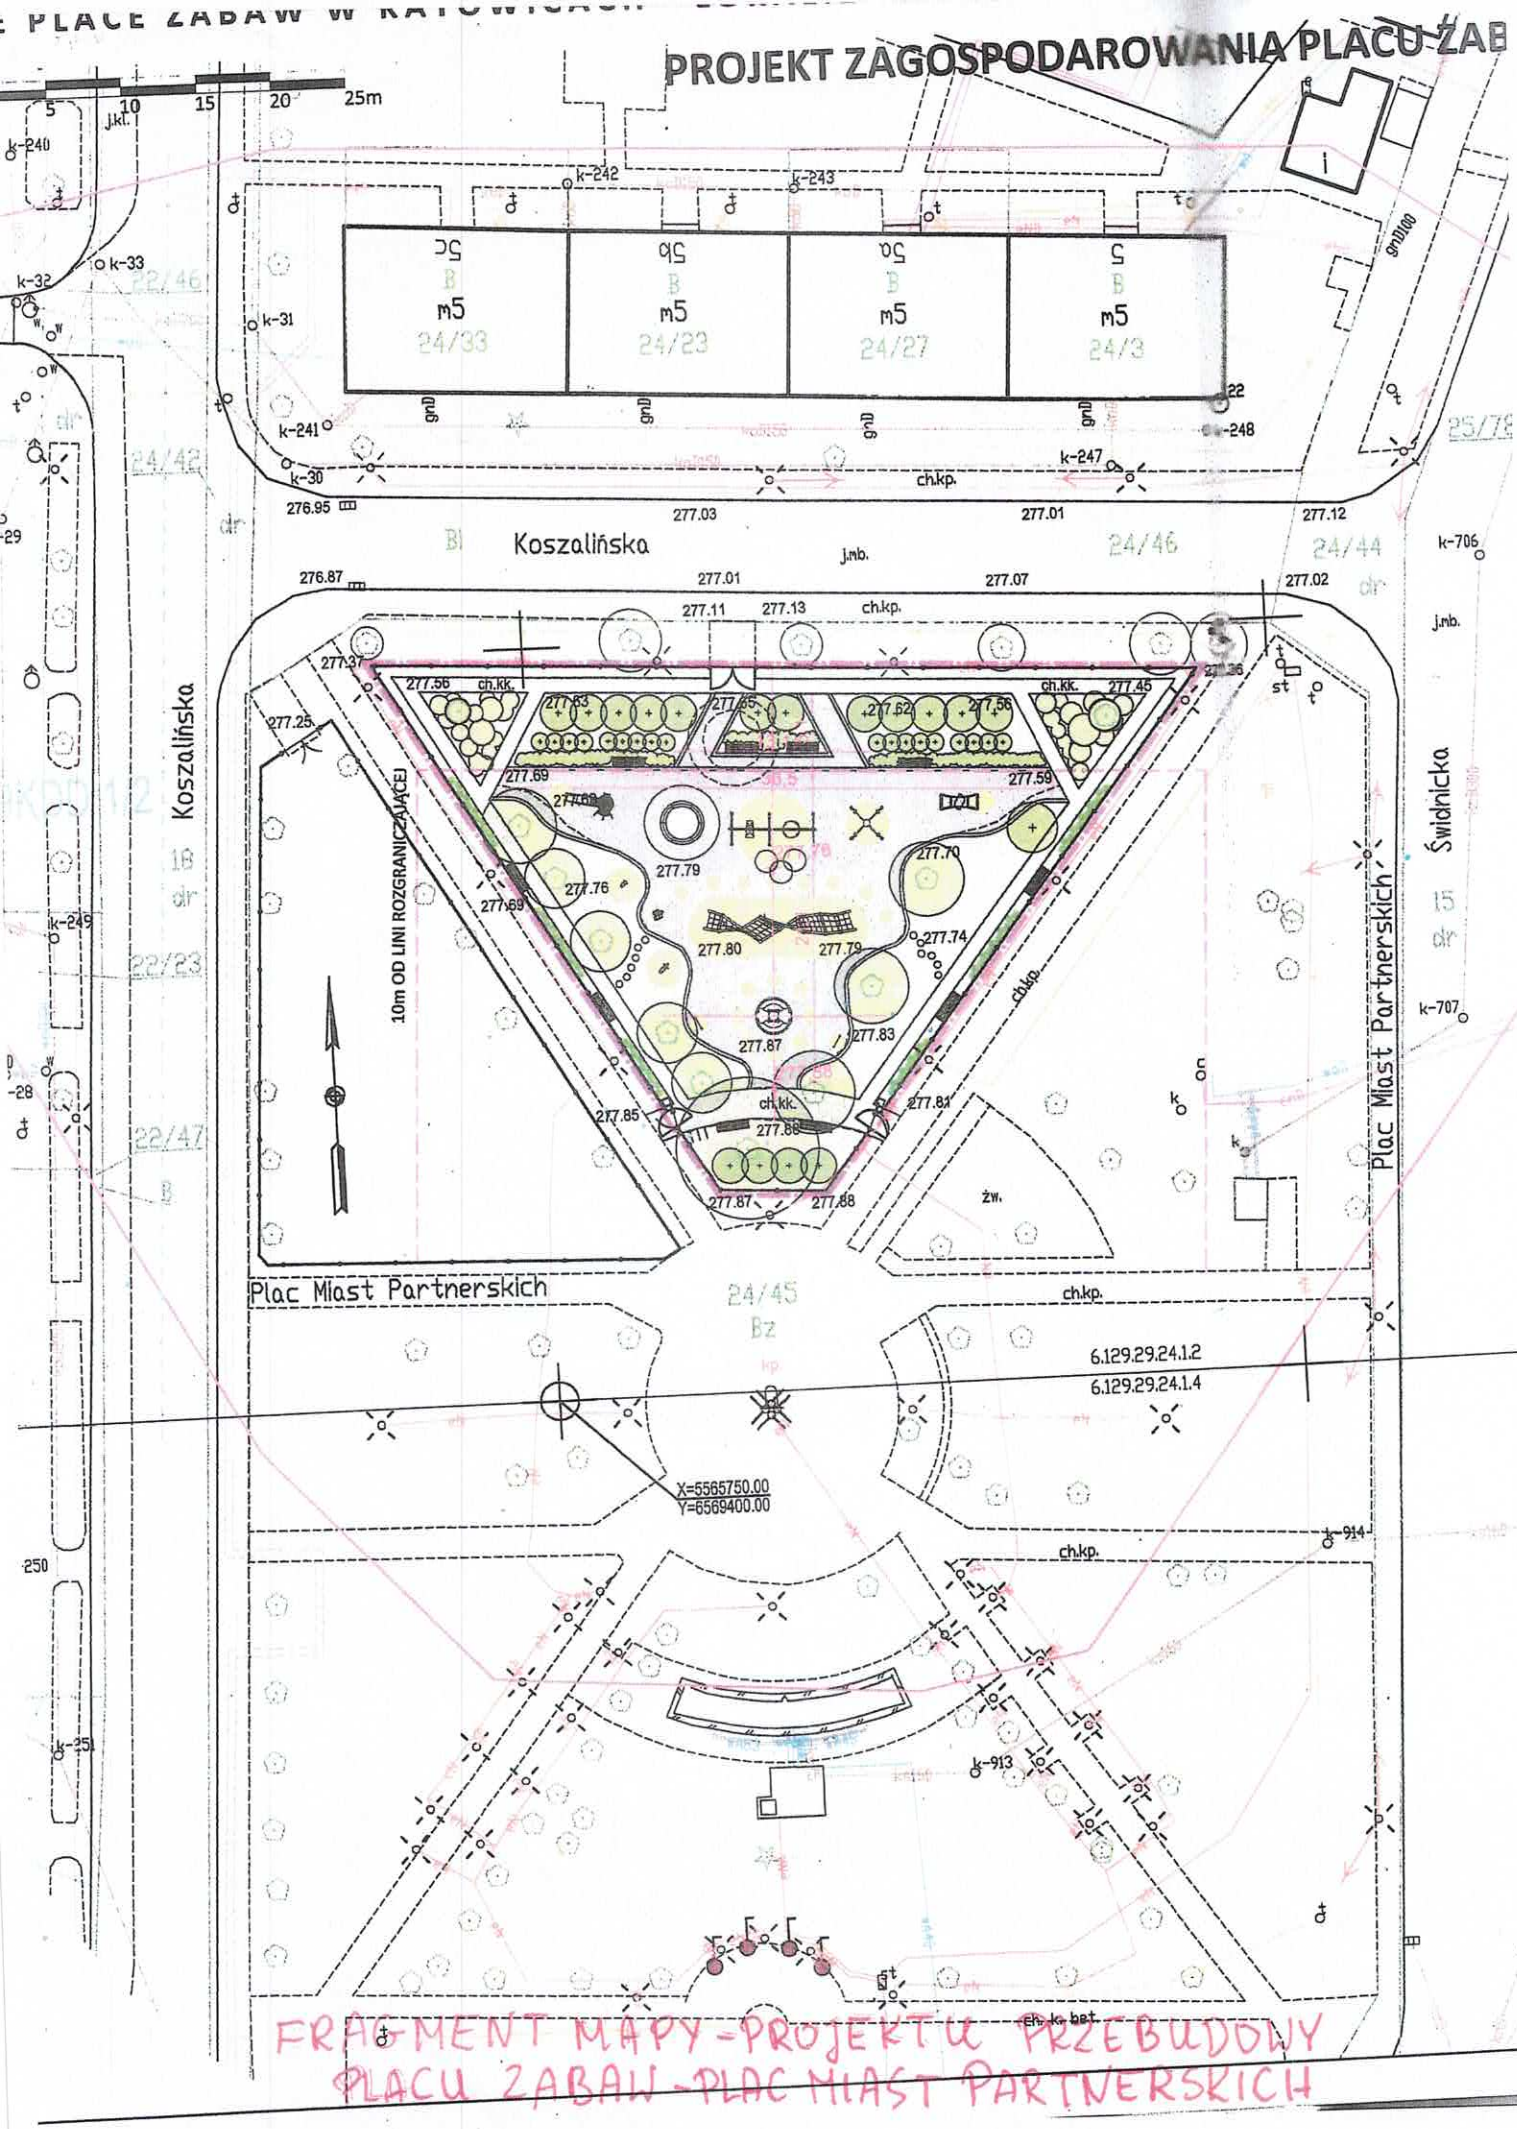
PROJEKT ZAGOSPODAROWANIA PLACU ZAB
Koszalińska
Koszalińska
Plac Miast Partnerskich
Plac Miast Partnerskich
Świdnicka
10m OD LINI ROZGRANICZAJĄCEJ
ch.kp.
ch.kk.
j.mb.
gnD
m5
24/33
24/23
24/27
24/3
24/46
24/44
24/45
22/46
22/23
22/47
24/42
6.129.29.24.1.2
6.129.29.24.1.4
X=5565750.00
Y=6569400.00
k-240
k-242
k-243
k-33
k-32
k-31
k-241
k-30
k-247
k-248
k-706
k-707
k-914
k-913
k-249
k-250
k-251
276.95
277.03
277.01
277.12
276.87
277.01
277.07
277.02
277.11
277.13
277.37
277.56
277.63
277.65
277.62
277.56
277.45
277.36
277.25
277.69
277.59
277.79
277.70
277.76
277.80
277.74
277.87
277.83
277.85
277.88
277.81
277.87
277.88
FRAGMENT MAPY - PROJEKTU PRZEBUDOWY PLACU ZABAW - PLAC MIAST PARTNERSKICH